


Rut_Ebene_00 Blockaufteilung

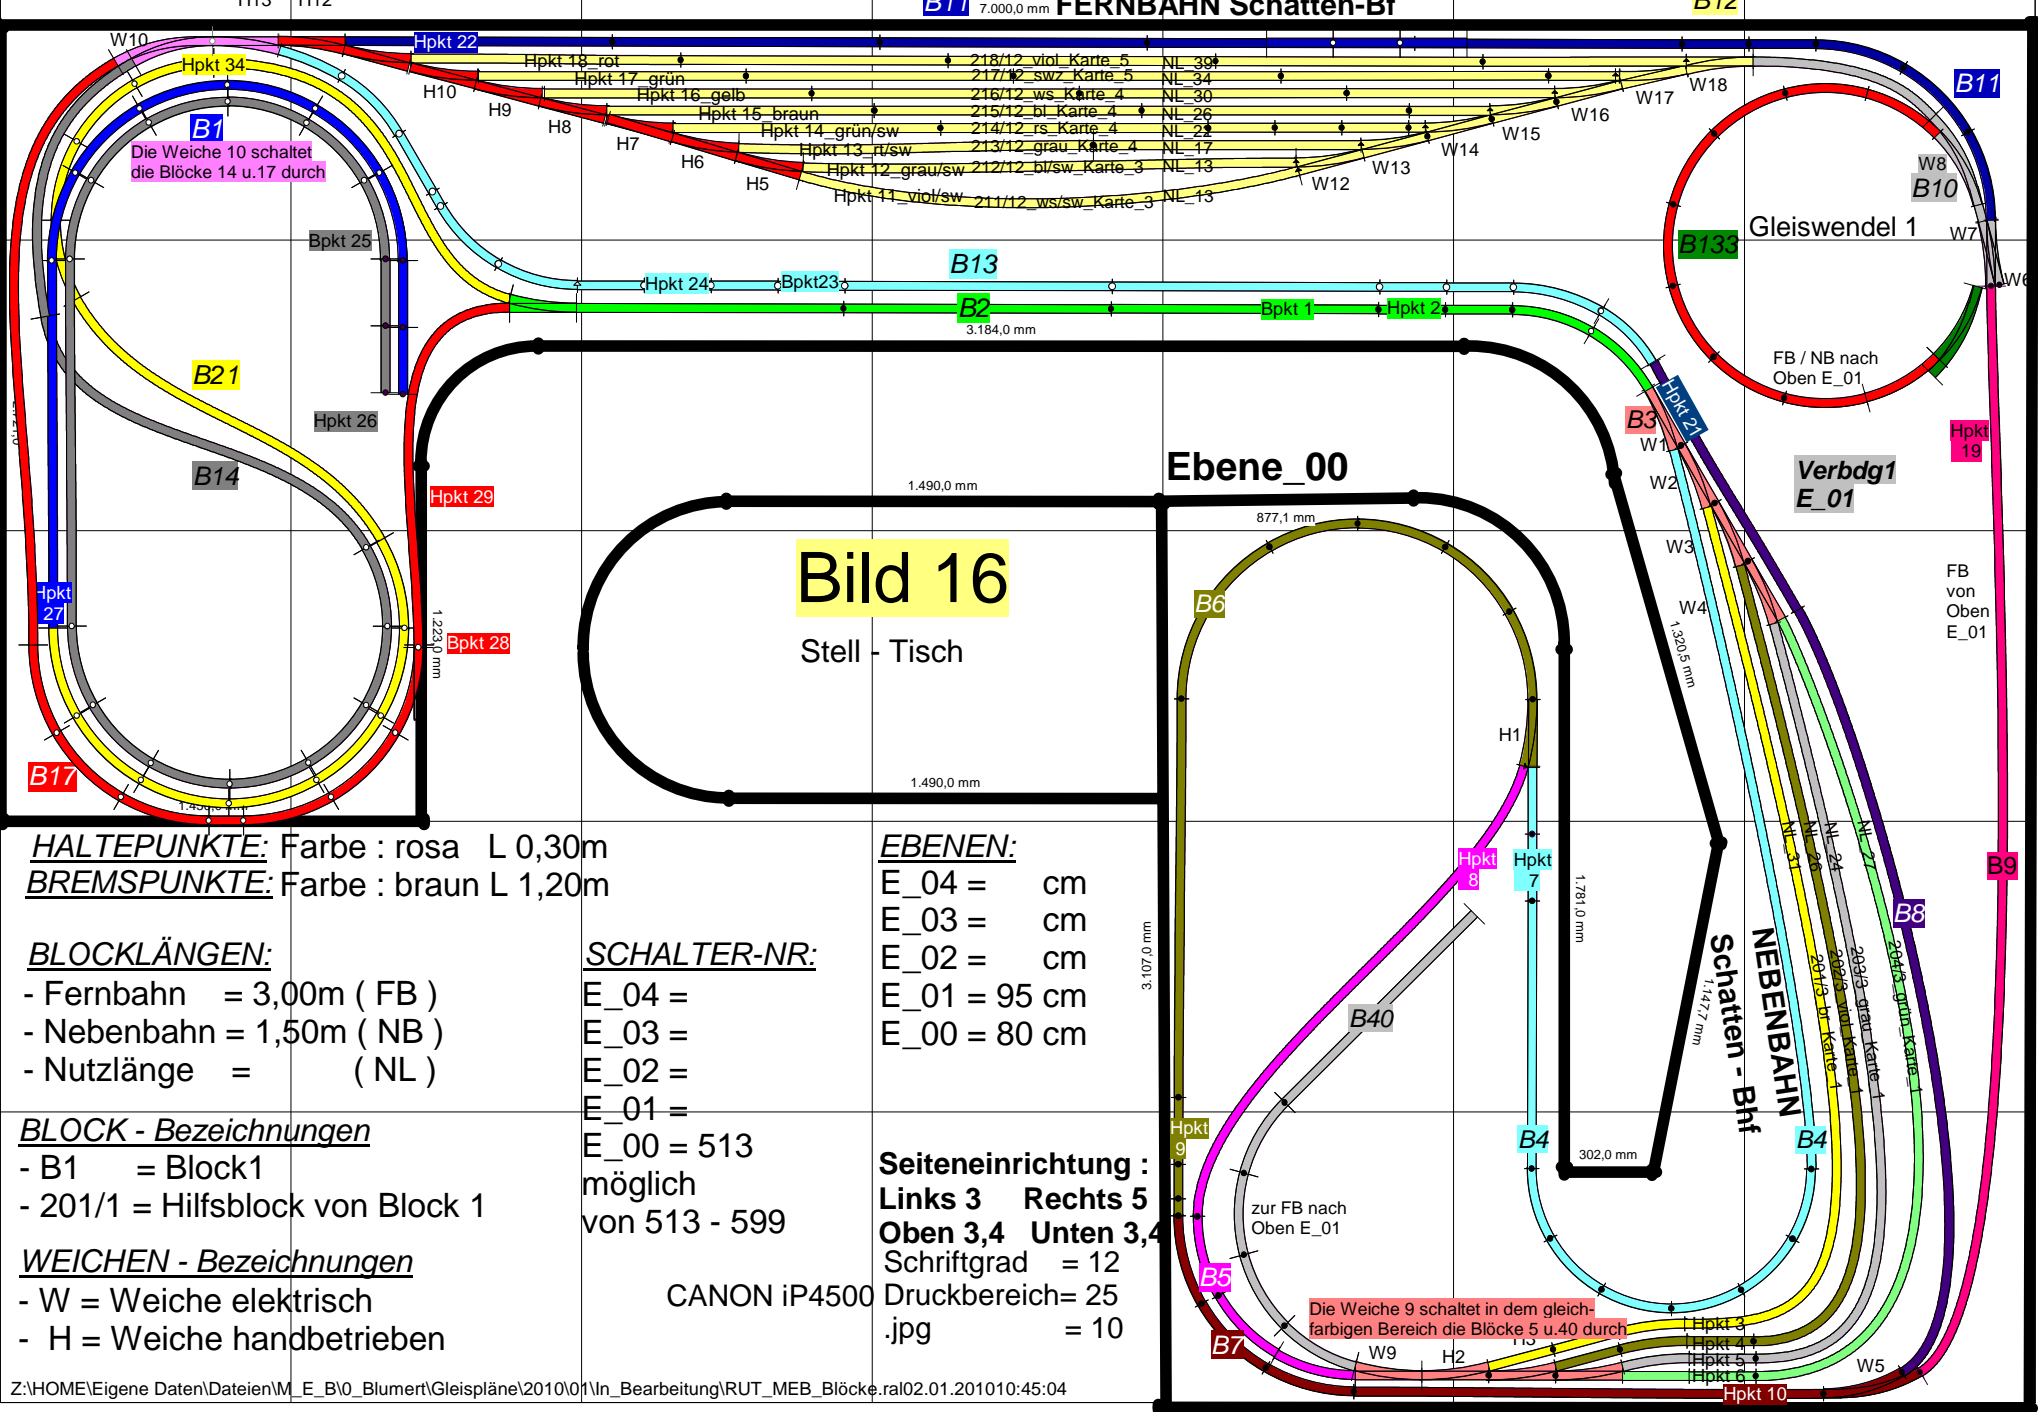

B11 7.000,0 mm FERNBAHN Schatten-Bf

B12

Die Weiche 10 schaltet die Blöcke 14 u.17 durch

Bild 16
Stell - Tisch

Gleiswendel 1

Verbdg1 E_01

Ebene_00

Schatten - Bf
NEBENBAHN

HALTEPUNKTE: Farbe : rosa L 0,30m
BREMSPUNKTE: Farbe : braun L 1,20m

BLOCKLÄNGEN:
- Fernbahn = 3,00m (FB)
- Nebenbahn = 1,50m (NB)
- Nutzlänge = (NL)

BLOCK - Bezeichnungen
- B1 = Block1
- 201/1 = Hilfsblock von Block 1

WEICHEN - Bezeichnungen
- W = Weiche elektrisch
- H = Weiche handbetrieben

SCHALTER-NR:
E_04 =
E_03 =
E_02 =
E_01 =
E_00 = 513
möglich
von 513 - 599

EBENEN:
E_04 = cm
E_03 = cm
E_02 = cm
E_01 = 95 cm
E_00 = 80 cm

Seiteneinrichtung :
Links 3 Rechts 5
Oben 3,4 Unten 3,4
Schriftgrad = 12
Druckbereich= 25
.jpg = 10